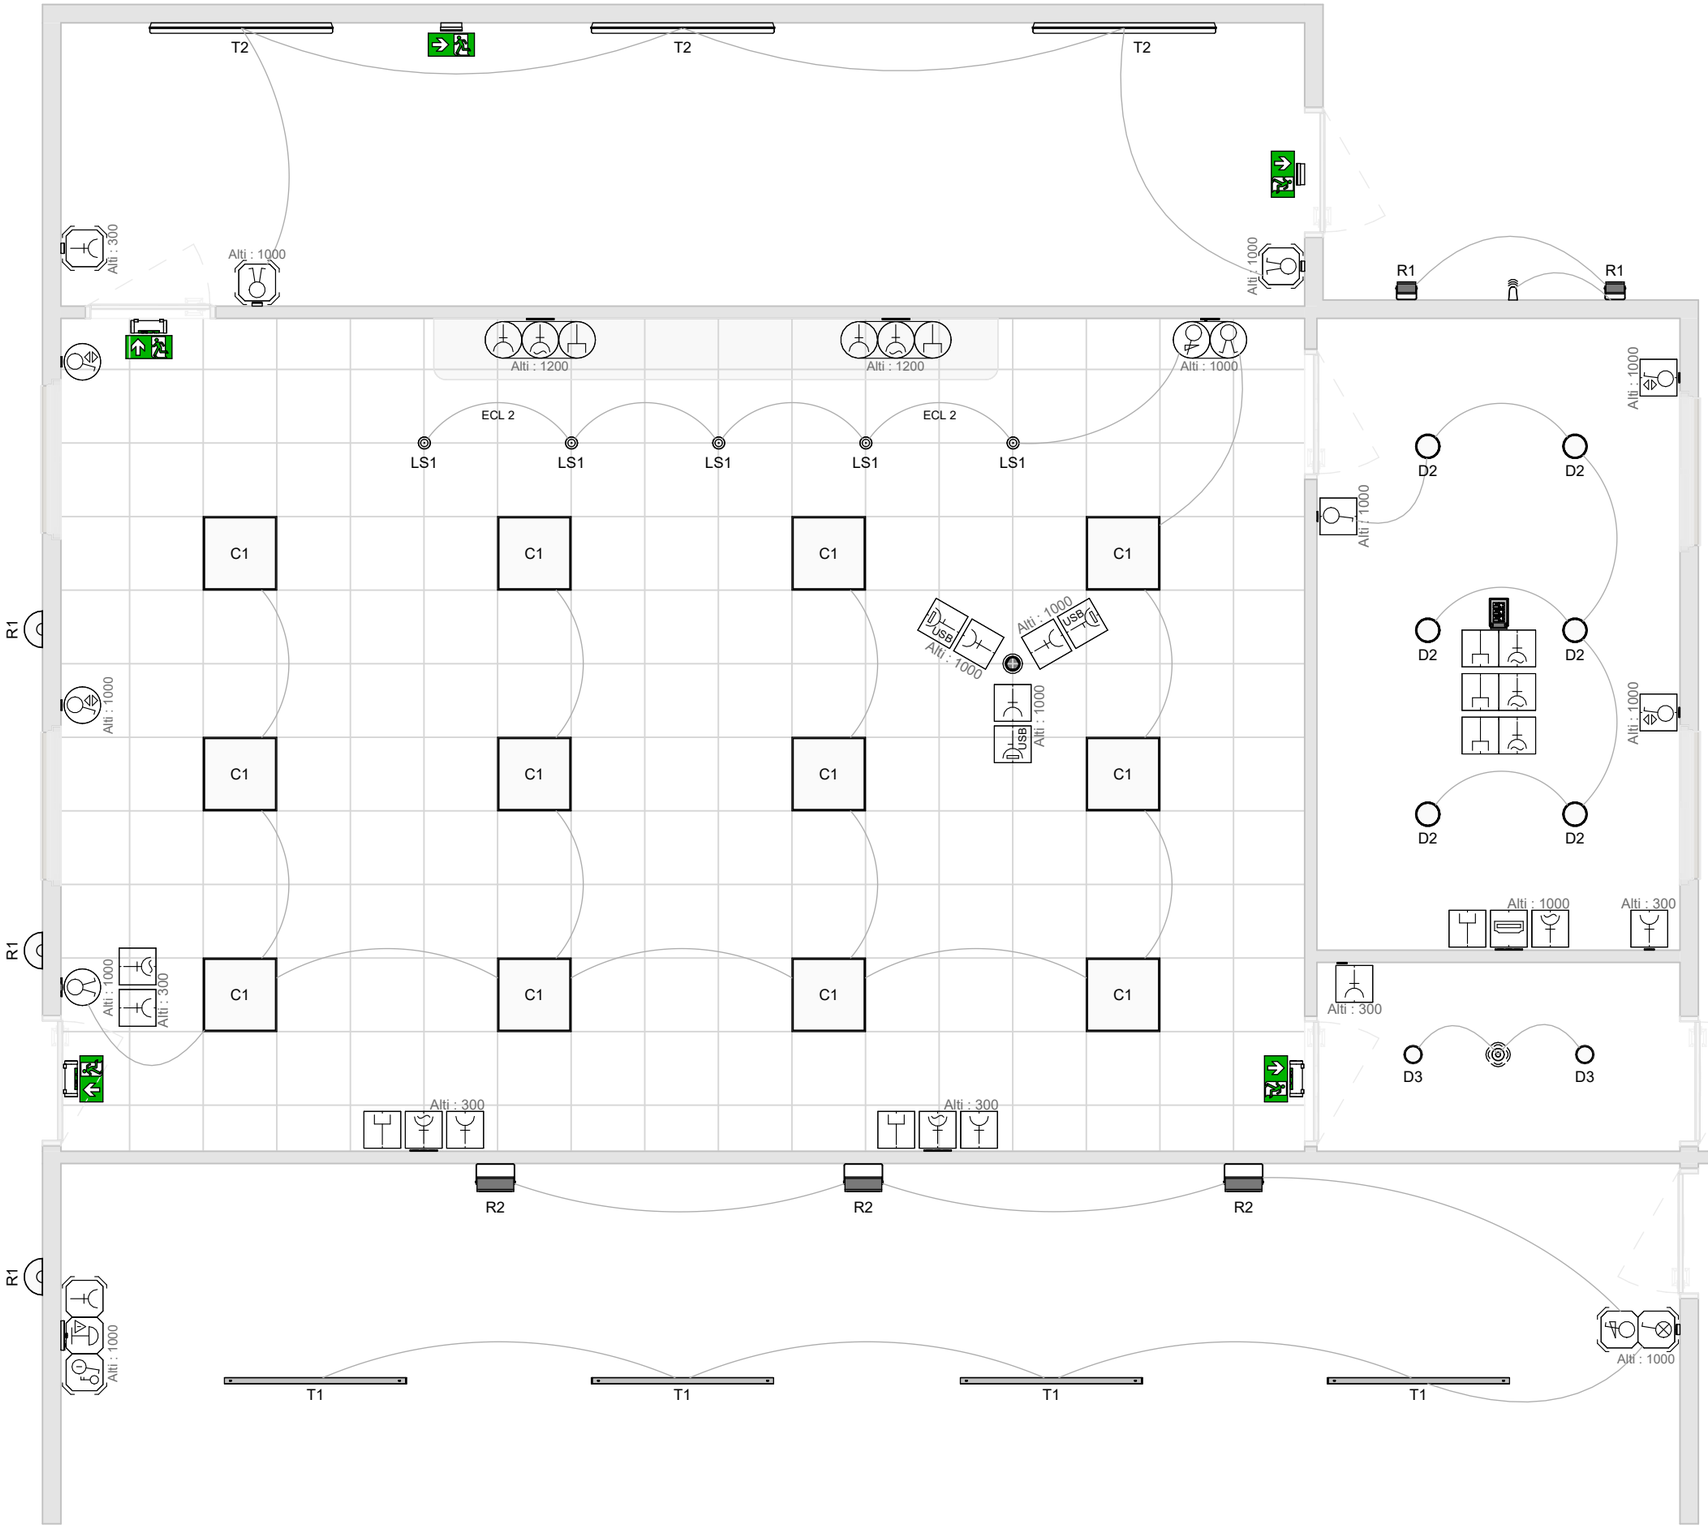


| | |
|---|---|
| THAZAR_Hard_Collection_Bouton_arret_urgence_1poste | 1 |
| THAZAR_Hard_Collection_Inter_clé_1poste | 1 |
| THAZAR_Hard_Collection_Inter_Simple_voyant_1poste | 1 |
| THAZAR_Hard_Collection_Inter_Va_et_vient_1poste | 2 |
| THAZAR_Hard_Collection_Inter_variateur_1poste | 1 |
| THAZAR_Hard_Collection_Prise_simple_1poste | 2 |
| THAZAR_Round_Collection_Commande_volet_roulant_1poste | 2 |
| THAZAR_Round_Collection_Inter_Va_et_vient_1poste | 2 |
| THAZAR_Round_Collection_Inter_Variateur | 1 |
| THAZAR_Round_Collection_Prise_RJ_1poste | 2 |
| THAZAR_Round_Collection_Prise_simple_1poste | 2 |
| THAZAR_Round_Collection_Prise_simple_ondulée_1poste | 2 |
| THAZAR_Square_Collection_Commande_Volet_roulant_2mod | 2 |
| THAZAR_Square_Collection_Inter_simple_2mod | 1 |
| THAZAR_Square_Collection_Prise_chargeur_USB_2mod | 3 |
| THAZAR_Square_Collection_Prise_HDMI_2mod | 1 |
| THAZAR_Square_Collection_Prise_RJ_2mod | 6 |
| THAZAR_Square_Collection_Prise_simple_ondulée_Surface_2mod | 7 |
| THAZAR_Square_Collection_Prise_simple_Surface_2mod | 8 |

| | | |
|---|---|---|
| Luminaire barre rectangle LED - 1500 - DEMO | 4 | T1 |
| Luminaire murale rond - Type 2 | 3 | R1 |
| Luminaire suspendu rond - Type 1 | 5 | LS1 |
| Pavé LED - 600x600 | 12 | C1 |
| Spot Downlight LED - 150 | 2 | D3 |
| Spot Downlight LED - 200 | 6 | D2 |
| THAZAR - Bloc secours saillie standard | 2 | BS2 |
| THAZAR - Bloc secours saillie tube | 3 | BS1 |
| THAZAR - Spot extérieur orientable - DEMO | 2 | R1 |
| THAZAR - Spot extérieur orientable - Type 2 | 3 | R2 |
| Tube LED Technique - L1500 | 3 | T2 |

THAZAR electrick
www.thazar-electrick.com

THAZAR ELECTRICK - Sample A3

| | | | |
|---|---|---|---|
| Numéro de projet | Uno | | |
| Date | 23/07/2024 | | |
| Dessiné par | THAZAR | | |
| Vérifié par | THAZAR | Echelle | 1 : 50 |